



Стралджа  
Км. 298+84


Съществуващ водопровод  
Ø200-ПЕВН

Бурас

Воденичане  
Км. 305+79

50.3

Землище Воденичане  
ЕКАТТЕ 11661

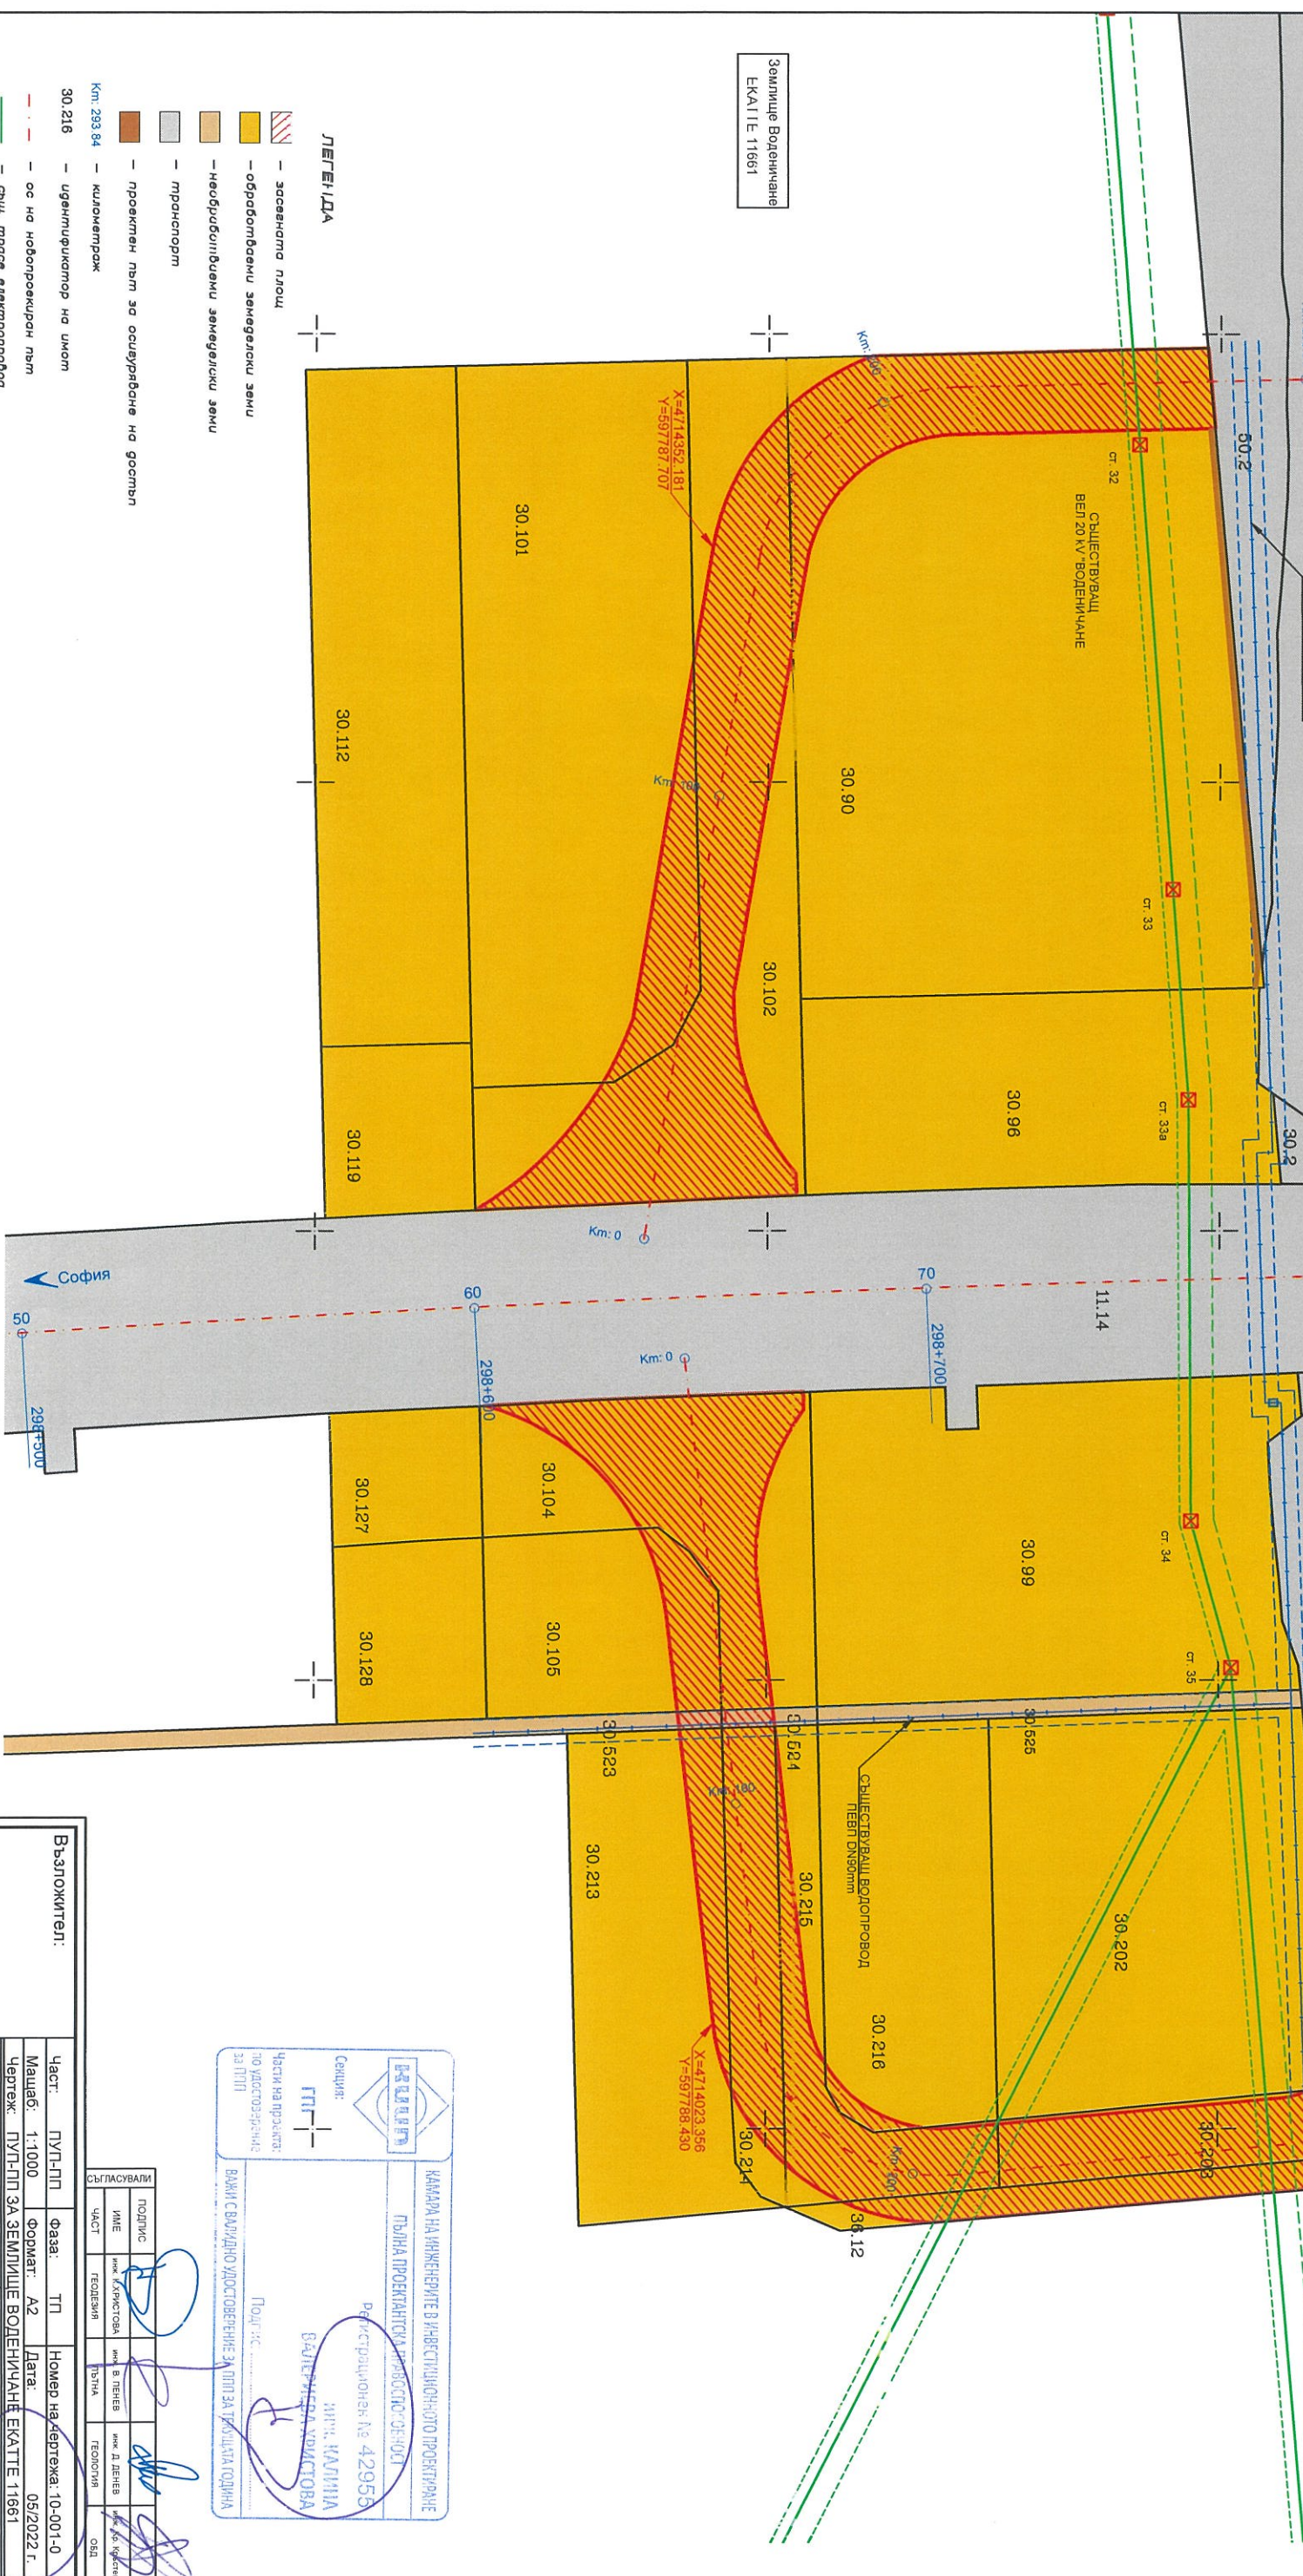

**ЛЕГЕНДА**

- засевана площ
- обработваеми земеделски земи
- необработваеми земеделски земи
- транспорт
- проектиран път за осигуряване на гости
- ос на нивопроектиран път
- ос на електропроектиран път
- ос на водопровод
- съществуващ стълб
- ос на водопровод
- ос на електропроектиран път
- ос на водопровод
- ос на електропроектиран път
- ос на водопровод
- ос на електропроектиран път

**Община Стралджа**  
Гр. Стралджа  
Ул. "Хелис" № 12  
Издължител:

**"ВИА ПЛАН" ЕООД**  
Гр. София  
Ул. "Тодор Каблешков" №55

**Обект:**  
Подобен Устройствен  
План - Парцеларен план за  
пътен възел "Воденичане"  
при км 298+600 на  
Автомалистрала "Тракия"

**Проектант:**  
Инж. Катрина Христова

**Управлятел:**  
Инж. Дарина Петрова

Възложител:	ПУЛ-ПП	Фаза:	ТП	Номер на чертежа:	10-001-0
Машаб:	1:1000	Формат:	A2	Дата:	06/2022 г.
Чертеж:	ПУЛ-ПП ЗА ЗЕМЛИЩЕ ВОДЕНИЧАНЕ ЕКАТТЕ 11661				

КАМАРА НА ИНЖЕНЕРИТЕ В ИНВЕСТИЦИОННОТО ПРОЕКТИРАНЕ  
ПЪЛНА ПРОЕКТИОННА ДОКУМЕНТАЦИЯ  
Регистрационен № 42955  
Инж. КАТЛИНА  
БАЛЕТЧИСКА ХРИСТОВА

Част на проекта:  
по удостоверение за  
защита

Подпис:  
Инж. Дарина Петрова

Важно! С валидно удостоверение за защита за защита

СЪГЛАСУВАЛИ	ПОДПИС	ИМЕ	ИНЖ. КЪРЯСТОВА	ИНЖ. В. ПЕНЕВ	ИНЖ. Д. ДЕНЕВ	ИНЖ. С. КИРЯКОВА
ЧАСТ	ГЕОДЕЗИИ	ТЪЛНА	ГЕОЛОГИИ	ОСВ		